


<b>autostrade</b> <i>per l'italia</i> <b>COO-STE</b>	TITOLO	TIPOLOGIE DEGLI IMPIANTI	TAVOLA	600
	DESCRIZIONE	RECINZIONE LATERALE TIPO R.1.A ( Schema tipologia )	AGGIORNAMENTO	5/18
	SICUREZZA STRADALE		SCALA	1:10

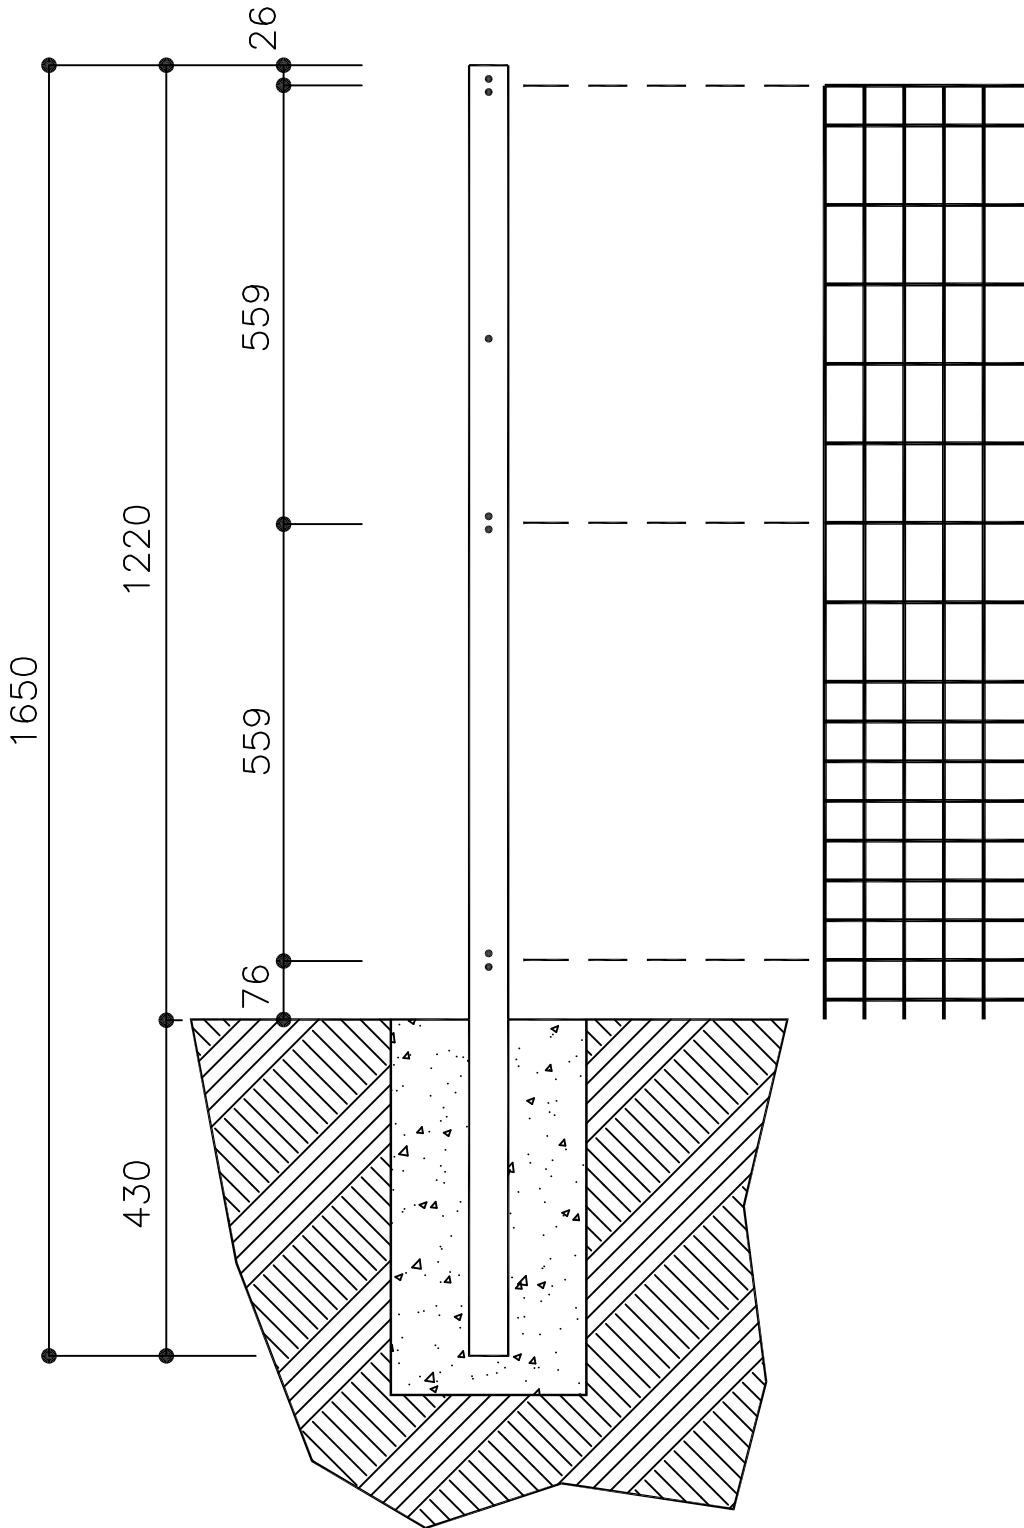

- - - - Fili di tensione diam. mm 3,0/3,6

INTERASSE DEI PALI = cm 200

MATERIALE	ZINCATURA	PESO TEORICO
NOTE	FILE AF 600	DIS.DA FABBRI A.