

Pianta




Prospetto frontale

A

Tenditori ad occhiello

Saetta di caposaldo

Basamento in cls

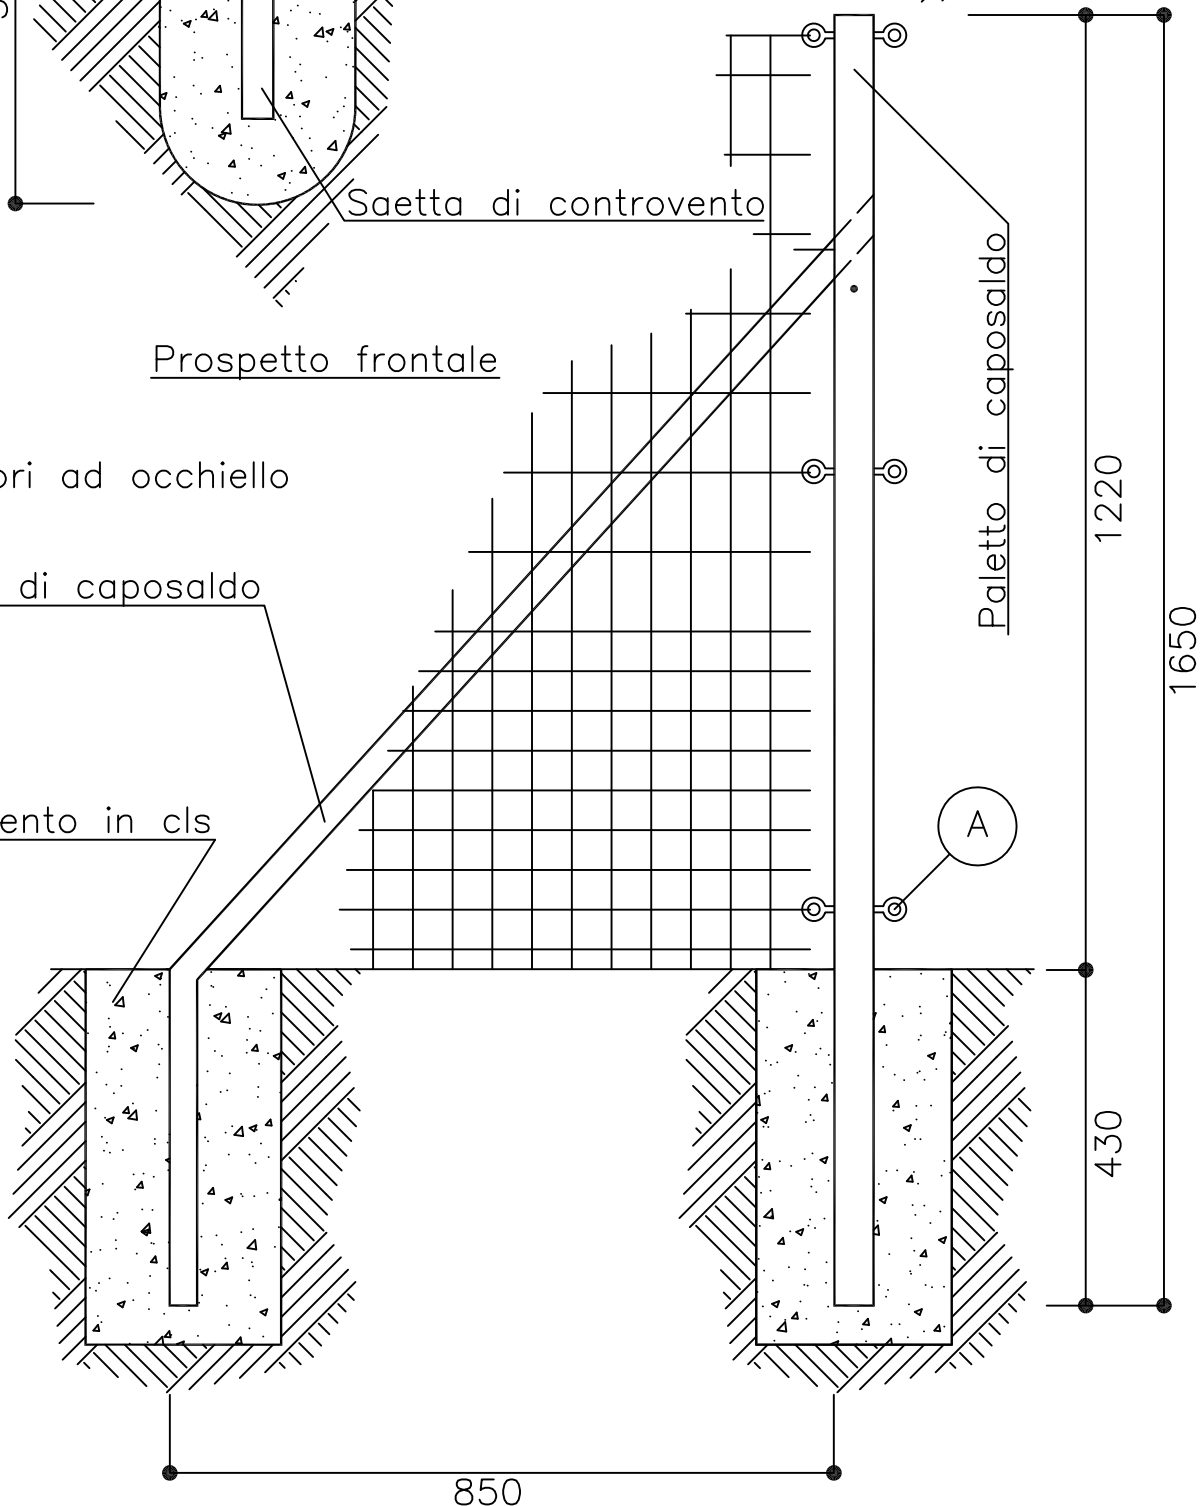

MATERIALE

ZINCATURA

PESO TEORICO

NOTE

Basamento in cemento RcK 200 (mc 0,080)

FILE

AF 604A

DIS.DA

FABBRI A.